

INSTALACJA KLIMATYZACJI

INSTALACJE KLIMATYZACJI – OPIS TECHNICZNY
PRZEBUDOWA Z ROZBUDOWĄ BUDYNKU UŻYTECZNOŚCI PUBLICZNEJ ORAZ
BUDOWA BUDYNKU GARAŻOWEGO - ZMIANY W TRAKCIE BUDOWY
Adres: 63-200 JAROCIN , PRZY UL. ZACISZNEJ NA DZ.NR 328/7 , 328/6

1. ZAKRES OPRACOWANIA

Dla pomieszczenia serwerowni oraz pomieszczeń biurowych zaprojektowano klimatyzator podsufitowy. Jednostki zewnętrzne zlokalizowano na dachu budynku. Dokładna lokalizacja w części rysunkowej opracowania.

Jednostka wewnętrzna podłączona jest za pomocą przewodów miedzianych, do jednostki zewnętrznej zamontowanej na dachu budynku. Do układu przewiduje się montaż sterownika montowanego na ścianie (lub sterownika w postaci pilota) w miejscu łatwej obsługi. Z jednostki wewnętrznej należy odprowadzić skropliny do pionu kanalizacyjnego przewodami z rur klejonych np. CPVC. Jednostkę naścienną należy wyposażyć w pompkę skroplin. Wraz z przewodami chłodniczymi należy ułożyć przewody zasilające w energię elektryczną jednostki wewnętrzne oraz przewody automatyki.


Opracował:

OŚWIADCZENIE PROJEKTANTA

Na podstawie ustawy z art. 20 ust. 4 z dnia 7 lipca 1994 r. Prawo Budowlane (tekst jednolity Dz.U z 2016 r., poz.290 z późn. zmianami) oświadczam, że dokumentacja techniczna instalacji klimatyzacji – PRZEBUDOWA Z ROZBUDOWĄ BUDYNKU UŻYTECZNOŚCI PUBLICZNEJ ORAZ BUDOWA BUDYNKU GARAŻOWEGO - ZMIANY W TRAKCIE BUDOWY

Adres: 63-200 JAROCIN , PRZY UL. ZACISZNEJ NA DZ.NR 328/7 , 328/6



została opracowana zgodnie z obowiązującymi przepisami oraz zasadami wiedzy technicznej.

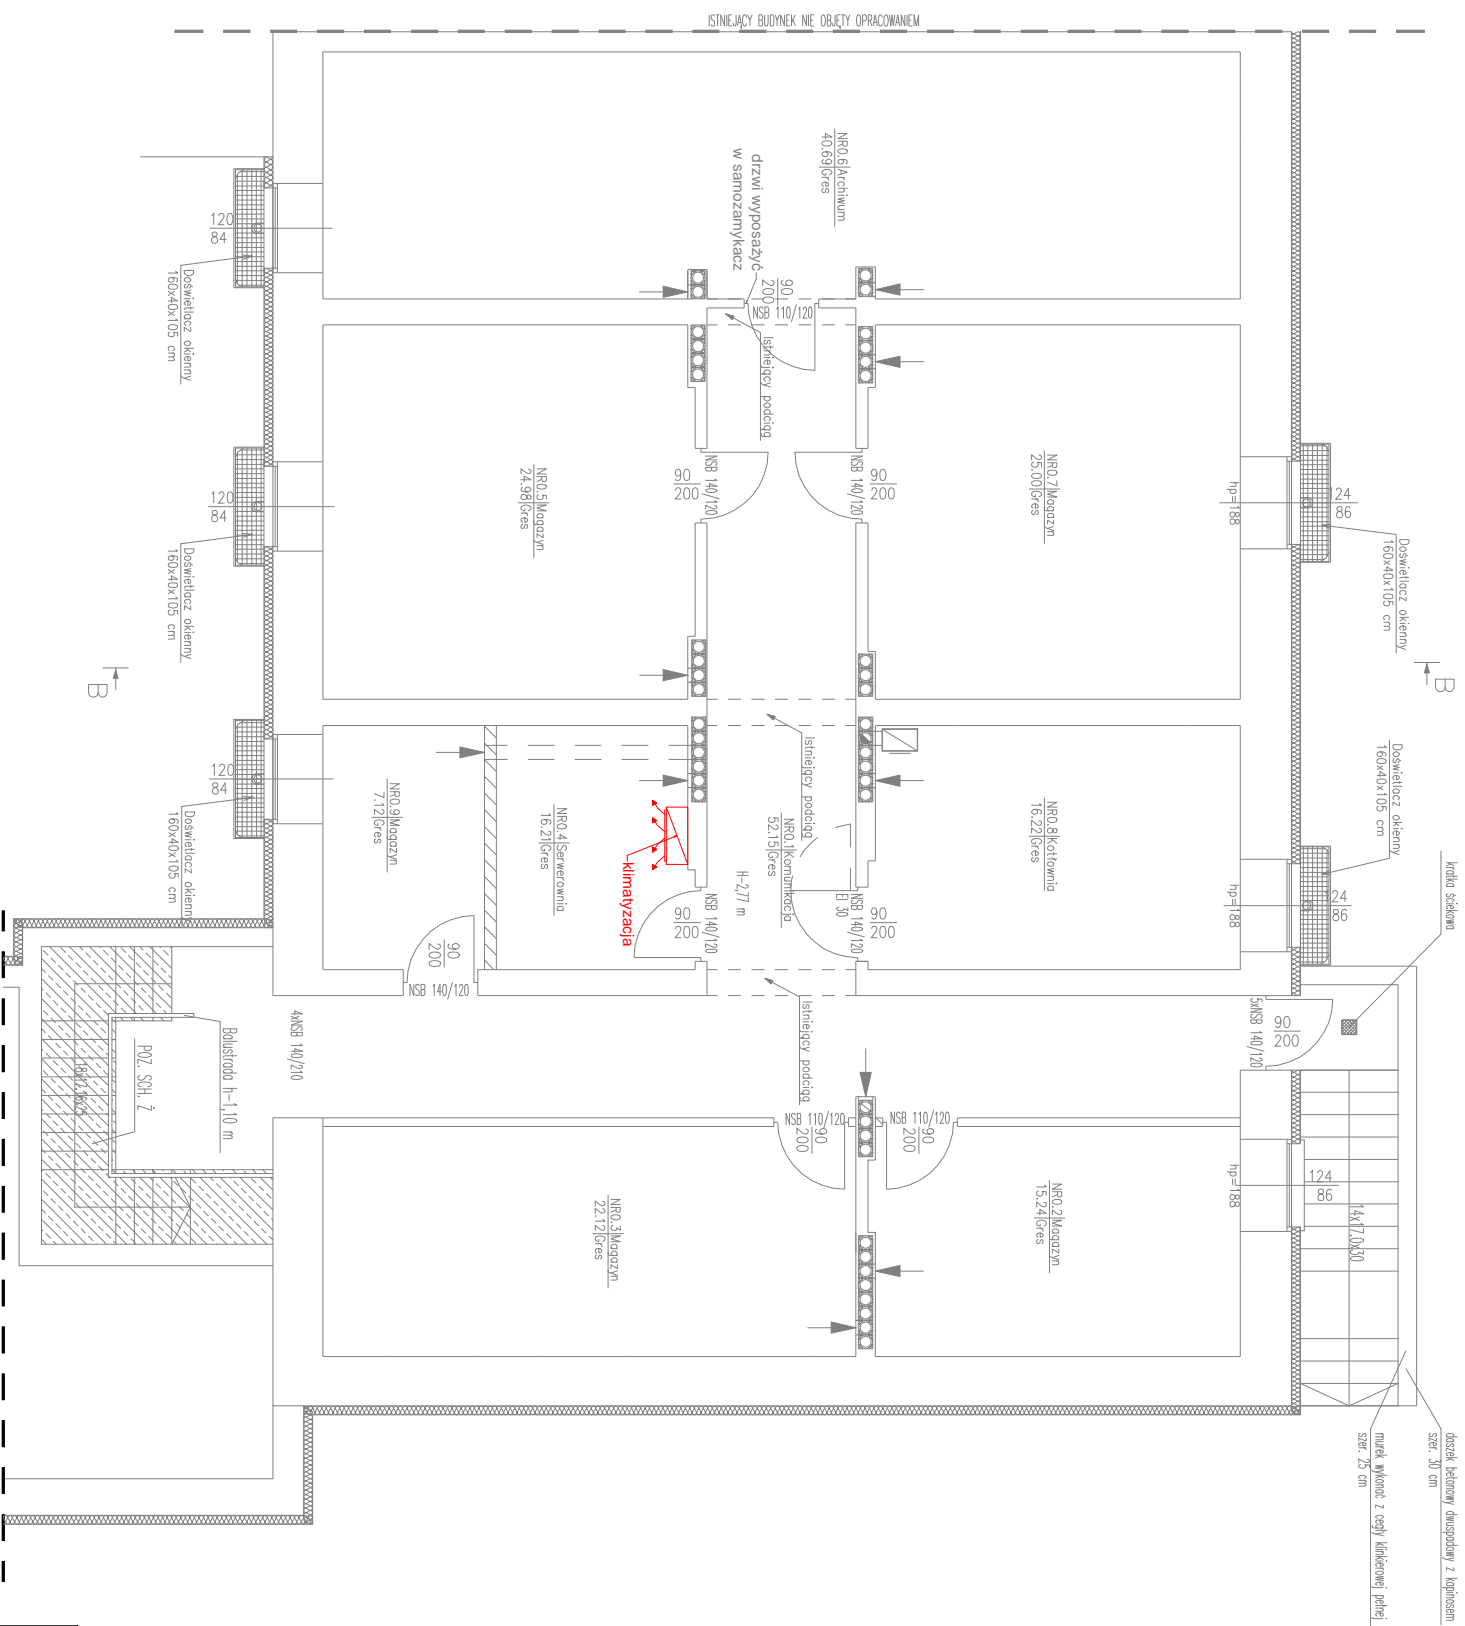

ZESTAWIENIE POWIERZCHNI		
NR. POK.	NAZWA POMIESZCZENIA	POW. UŻYTKOWA [m ²]
NRO.9	Magazyn	7.12
SUMA POW. UŻYTKOWEJ		217.08 [m ²]

* przyjęte grubości tynku wewn., równe (0) [cm]

INWESTOR	POWATOWY INSPEKTORAT WETERYNARI I W JAROCINIE, UL. POZNAŃSKA 1a		
OBIEKT	PRZEBUDOWA Z ROZBUDOWĄ BUDYNKU UŻYTECZNOŚCI PUBLICZNEJ ORAZ BUDOWA BUDYNKU GARAŻOWEGO – ZMIANY W TRAKCIE BUDOWY		
ADRES BUDOWY	63-200 JAROCIN, PRZY UL. ZACISZNEJ NA DZ.NR 328/7, 328/6		
TYTUŁ RYSUNKU	RZUT PIWNICY – SCHEMAT INST. KLIMATYZACJI		
BRANŻA PROJEKTU	PROJEKT SANITARNY	SKALA RYSUNKU	1:100
PROJEKTANT BRANŻY SANITARNEJ	PODPIS	NR RYSUNKU	1
		DATA WYKONANIA	07.2019

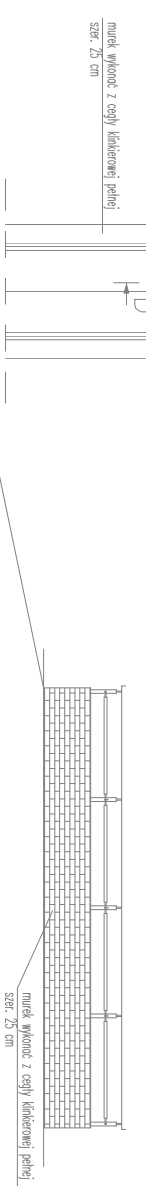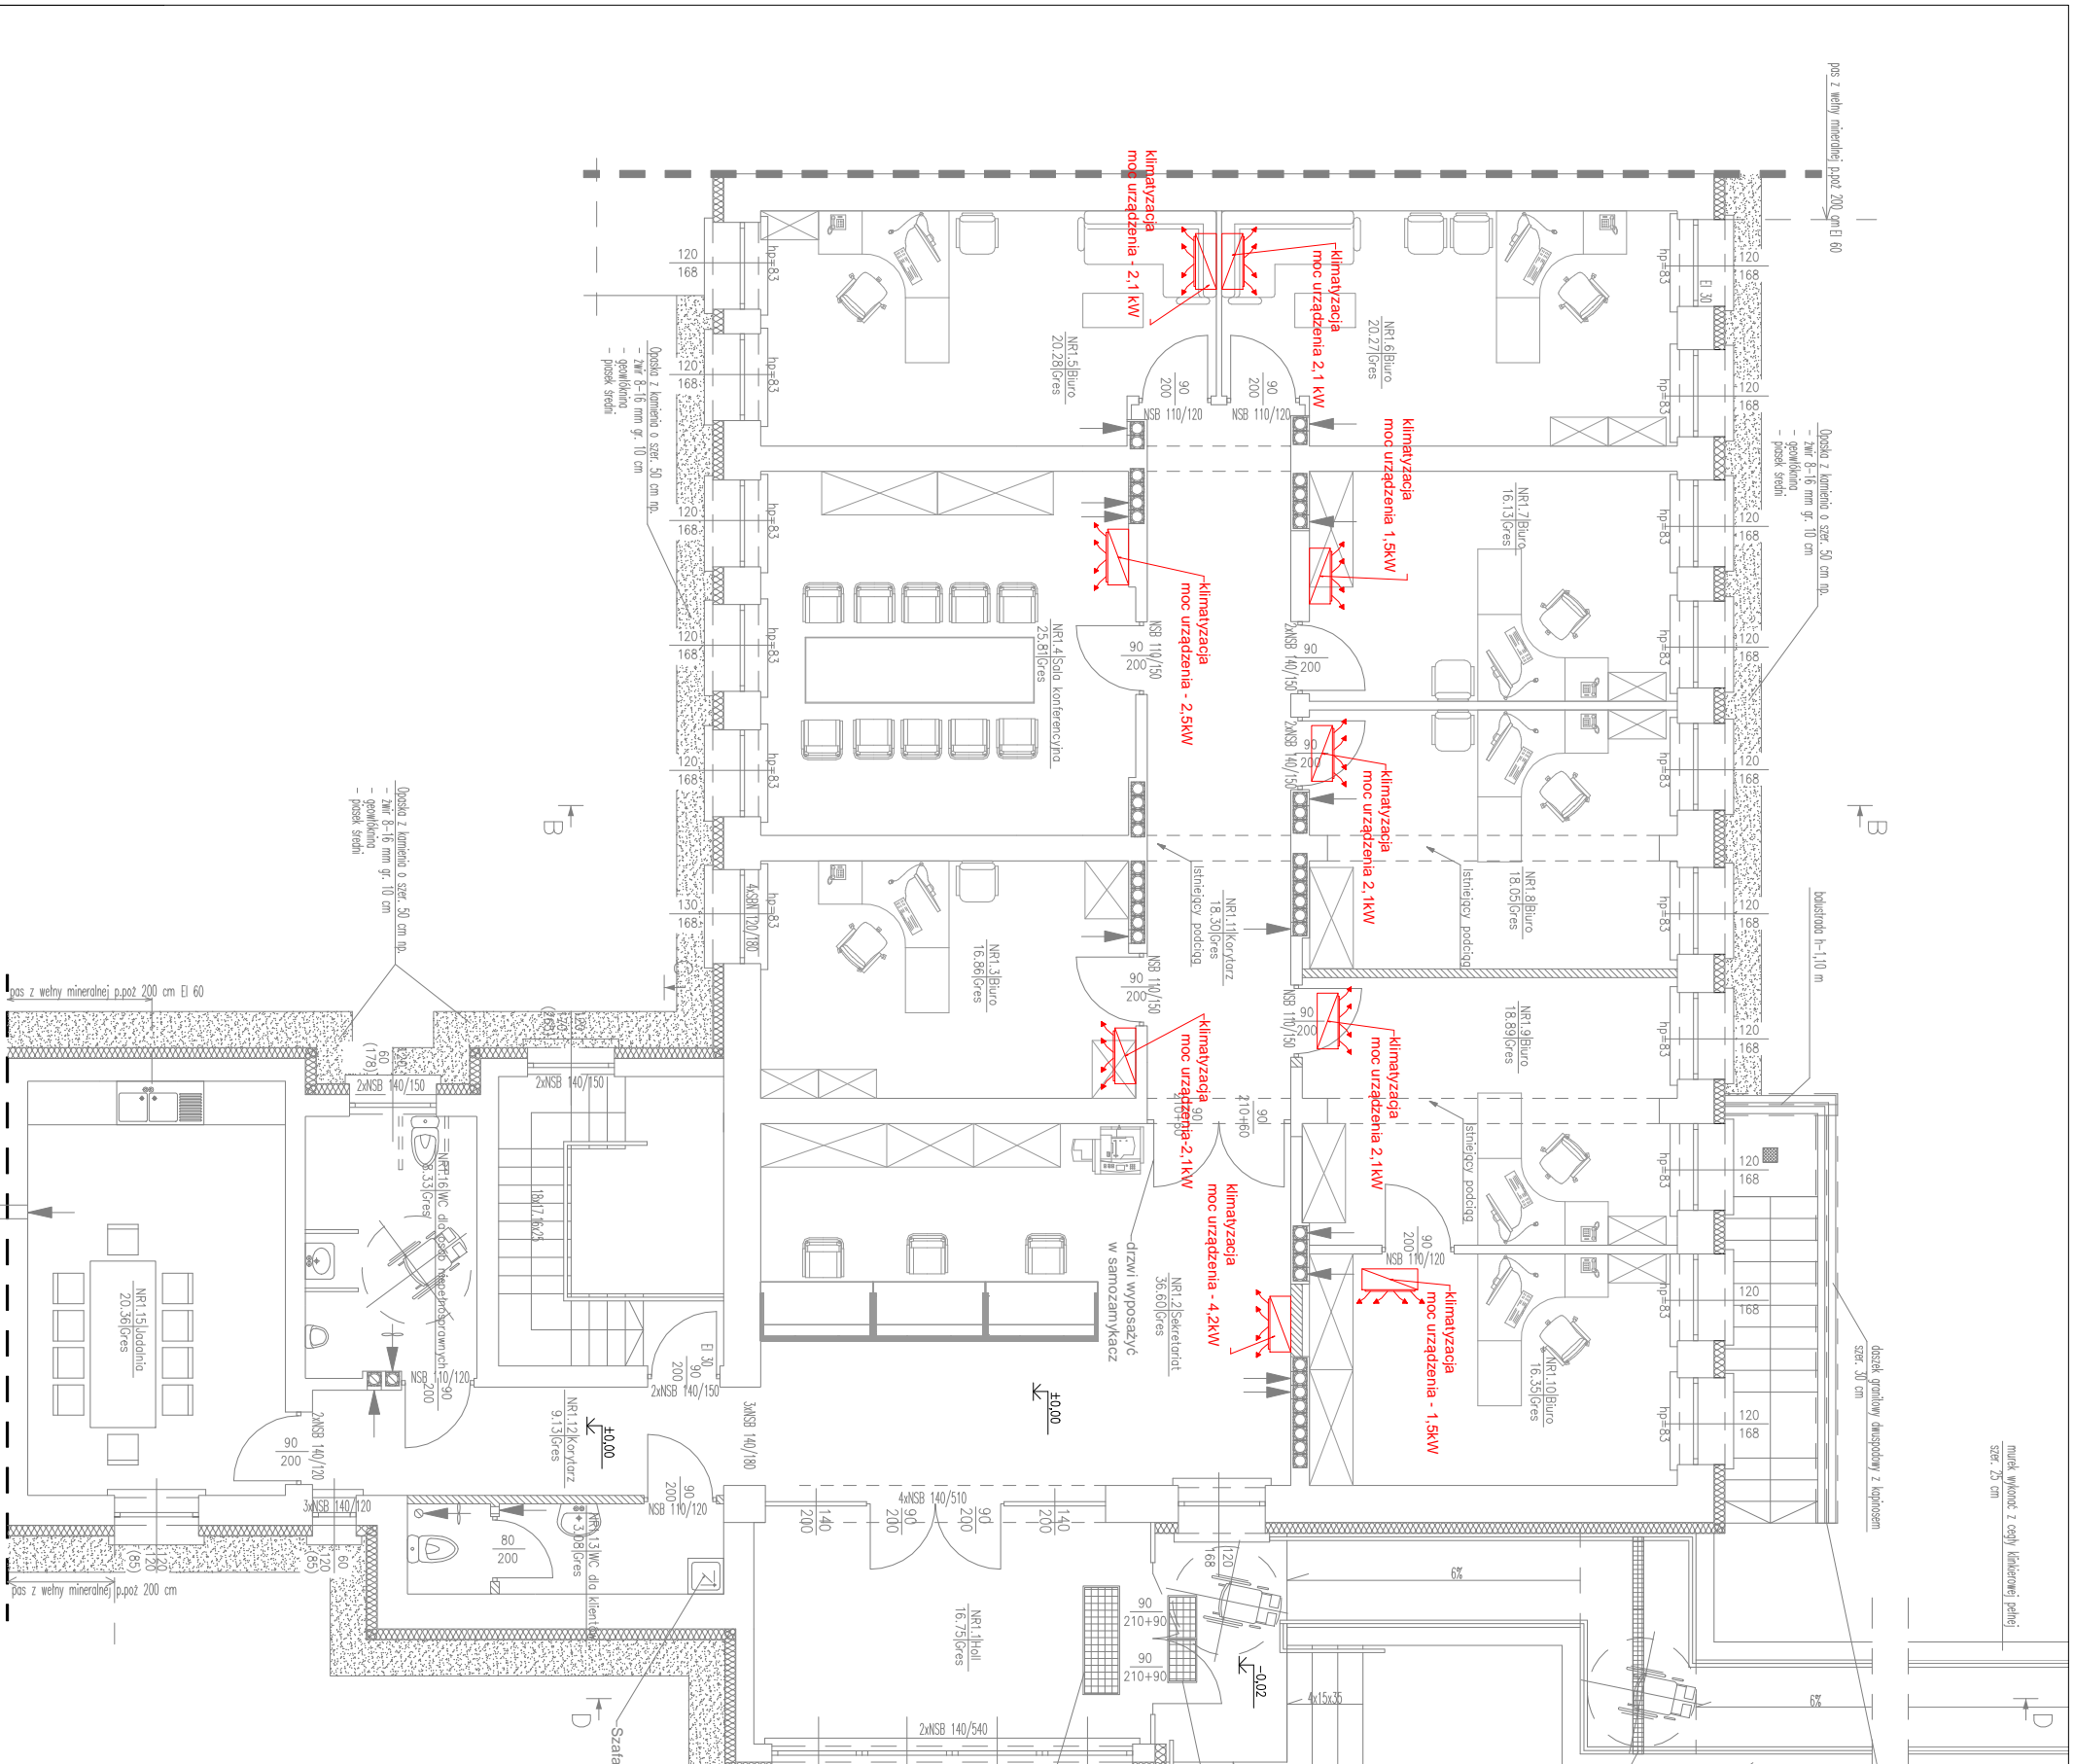

INWESTOR	POWIATOWY INSPEKTORAT WETERYNARIJ W JAROCINIE, UL. POZNAŃSKA 1a		
OBIEKT	PRZEBUDOWA Z ROZBUDOWĄ BUDYNKU UŻYTECZNOŚCI PUBLICZNEJ ORAZ BUDOWA BUDYNKU GARAŻOWEGO – ZMIANY W TRAKCIE BUDOWY		
ADRES BUDOWY	63-200 JAROCIN, PRZY UL. ZACISZNEJ NA DZ.NR 328/7, 328/6		
TYTUŁ RYSUNKU	RZUT PRZYZIEMIA – SCHEMAT INST. KLIMATYZACJI		
BRANŻA PROJEKTU	PROJEKT SANITARNY	SKALA RYSUNKU	1:100
PROJEKTANT BRANŻY SANITARNEJ	PODPIS	NR RYSUNKU	2
		DATA WYKONANIA	07.2019

